


Bauplätze in herrlicher Lage am Waldrand mit Blick auf das Renaissanceschloss Rosenberg



Fremdenverkehrsgemeinde
ROSENBURG-MOLD
Wallfahrtsort Maria Dreieichen

Aufschließungsabgabe im Kaufpreis inkludiert!
Preise pro Quadratmeter inkl. Aufschließungsabgabe.

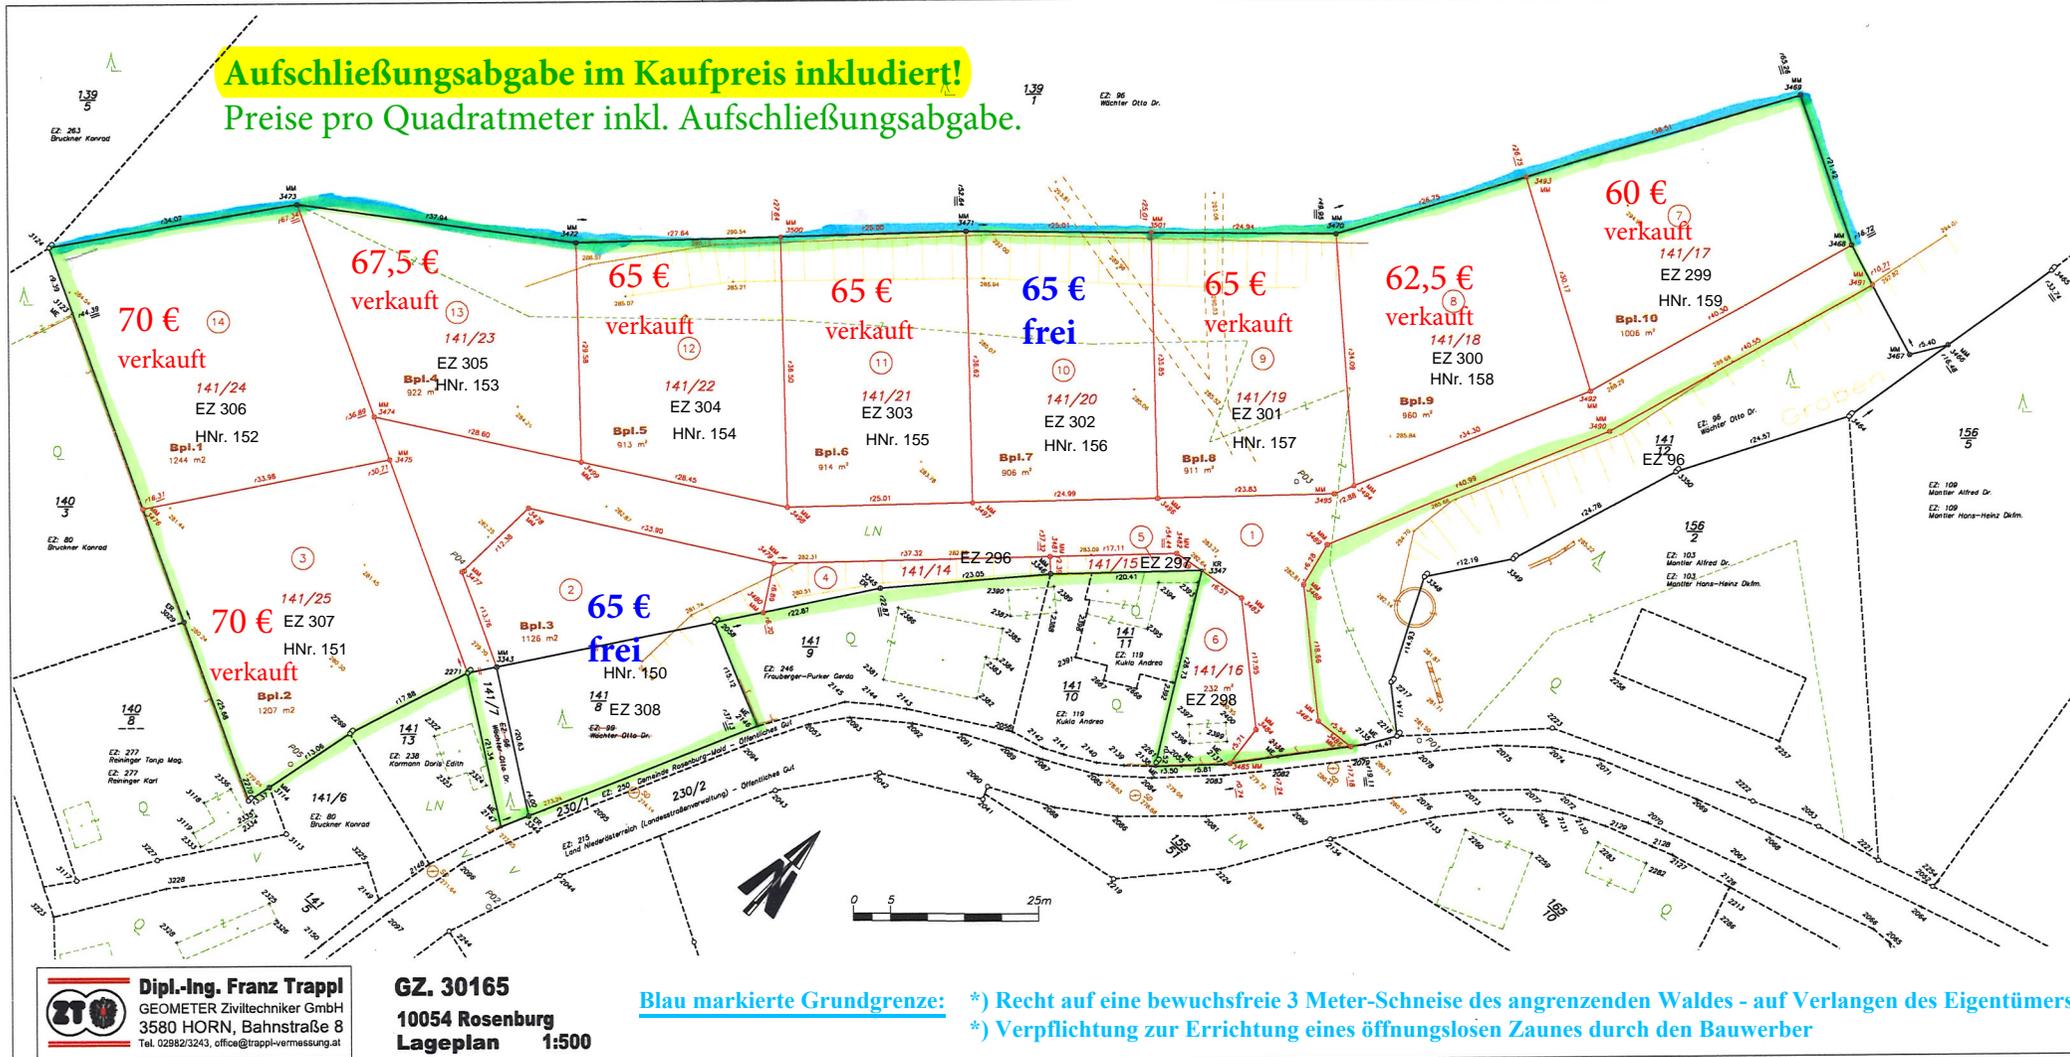

Dipl.-Ing. Franz Trappl
GEOMETER Ziviltechniker GmbH
3580 HORN, Bahnstraße 8
Tel. 02882/3243, office@trappl-vermessung.at

GZ. 30165
10054 Rosenberg
Lageplan 1:500

Bauand-Sicherungsvertrag

- * Baubeginn binnen 3 Jahren
- * Fertigstellung danach binnen 5 Jahren
- * Hauptwohnsitz bei Fertigstellung

Wohnbauförderung der Gemeinde Rosenberg-Mold

- 3.000 € bei Fertigstellung, sofern eine Wohnbauförderung des Landes gewährt wurde
- 350 € für Solar-/Photovoltaikanlagen sowie stationäre Stromspeicheranlagen

Auskunft und Verkauf

Gemeinde Rosenberg-Mold
02982 2917 | gemeinde@rosenburg-mold.at